



ΕΦΗΜΕΡΙΣ ΤΗΣ ΚΥΒΕΡΝΗΣΕΩΣ

ΤΗΣ ΕΛΛΗΝΙΚΗΣ ΔΗΜΟΚΡΑΤΙΑΣ

ΤΕΥΧΟΣ ΤΕΤΑΡΤΟ **Αρ. Φύλλου 855**

11 Αυγούστου 2003

ΑΠΟΦΑΣΕΙΣ

Αριθ. 1352

Τροποποίηση του ρυμοτομικού σχεδίου του Δήμου Βελβεντού, Ν. Κοζάνης.

Ο ΝΟΜΑΡΧΗΣ ΚΟΖΑΝΗΣ

Έχοντας υπόψη:

1. Τις διατάξεις του Ν.Δ/τος 17.7.23 όπως μεταγενέστερα τροποποιήθηκαν και συμπληρώθηκαν.

2. Το Π.Δ/γμα της 11.2.1995(ΦΕΚ 121Δ/7.3.1995) που αφορά «έγκριση πολεοδομικής μελέτης τμήματος της πολεοδομικής ενότητας Βελβενδού του Δήμου Βελβενδού (Ν. Κοζάνης) και τροποποίηση του εγκεκριμένου πολεοδομικού σχεδίου του ίδιου Δήμου στα σημεία σύνδεσης».

3. Την 8428/6.4.98 Απόφαση Νομάρχη Κοζάνης (ΦΕΚ 277Δ/5.5.98) που αφορά την αναθεώρηση του εγκεκριμένου ρυμοτομικού σχεδίου του Δήμου Βελβεντού Ν. Κοζάνης στη θέση «Καλλιθέα».

4. Το άρθρο 9 και 10 του Ν.3044/2002(ΦΕΚ197Α 27.8.02) για μεταφορά συντελεστή δόμησης και ρυθμίσεων άλλων θεμάτων αρμοδιότητας ΥΠΕΧΩΔΕ.

5. Το Ν.1337/83 όπως ισχύει σήμερα.

6. Τη 13/2003 θετική γνωμοδότηση Συμβουλίου ΠΕ.ΧΩ.ΔΕ. Ν. Κοζάνης που διατυπώθηκε στην 4η Συνεδρίαση θέμα 1ο.

7. Το 2586/25.7.2001 έγγραφο του Δήμου Βελβεντού με συνημμένη την 104/2001 απόφαση Δημοτικού Συμβουλίου Βελβενδού που αφορά τη γνωμοδότηση επί των τροποποιήσεων του ρυμοτομικού σχεδίου και επί των ενστάσεων που έχουν υποβληθεί μετά την πρώτη ανάρτηση.

8. Το από 26.3.2003/691 έγγραφο του Δ. Βελβεντού με συνημμένη την 70/2003 απόφαση Δ.Σ. Βελβεντού που αφορά τη γνωμοδότηση επί των τροποποιήσεων του ρυμοτομικού σχεδίου και επί της ένστασης που έχει υποβληθεί μετά τη δεύτερη ανάρτηση και την από 24.2.2003/728 ένσταση του Τζέλα Ιωάννη.

9. Τις σαρανταοκτώ (48) ενστάσεις που υποβλήθηκαν κατά την πρώτη ανάρτηση.

10. Τις εισηγήσεις της Υπηρεσίας μας και του μελετητή και την γνωμοδότηση του Δ.Σ. Βελβεντού επί των ενστάσεων αυτών, όπως φαίνεται στον συνημμένο πίνακα.

11. Το από 26.3.2003/1165 έγγραφο του Δ. Βελβεντού με συνημμένη την 36/2003 απόφαση Δ.Σ. Βελβεντού όπου προτείνεται η τροποποίηση του άρθρου 5 παρ. IV, εδάφιο 2 του Π.Δ/γματος της 11.2.1995(ΦΕΚ 121Δ/7.3.1995), που αναφέρεται στο μήκος των εξωστών σε σχέση με το συνολικό μήκος των όψεων και ειδικότερα προτείνεται οι εξώστες κάθε όψης να μην υπερβαίνουν το 1/2 του μήκους της όψης αυτής και δεδομένου ότι μεγάλος αριθμός οικοδομών στον εν λόγω οικισμό έχουν μήκος εξωστών μεγαλύτερο του 1/3 των όψεων, όπως αυτό προβλέπεται από το παραπάνω διάταγμα.

12. Το από 18.4.2003/1504 έγγραφο του Δ. Βελβεντού με συνημμένη την 1/2002 απόφαση Δ.Σ. Βελβεντού όπου προτείνεται η τροποποίηση του ρυμοτομικού σχεδίου Βελβενδού με την προσθήκη μιας παραγράφου στο άρθρο 3 του Π.Δ/γματος της 11.2.1995(ΦΕΚ 121Δ/7.3.1995), που αναφέρεται στη διατήρηση των υφιστάμενων χρήσεων στις περιοχές αυτές, χωρίς να επιτρέπεται η επέκταση των εγκαταστάσεών τους, έστω και αν αντίκειντai στα οριζόμενα στις προηγούμενες παραγράφους, εφόσον δεν αντίκεινται στις χρήσεις γενικής κατοικίας, όπως προσδιορίζεται με το άρθρο 3 του Π.Δ. 23.2.87(ΦΕΚ)166Δ'/ 6.3.87).

13. α) Το Ν. 2218/13.6.94 (ΦΕΚ 90Α/13.6.94) περί «ίδρυσης Νομαρχιακής Αυτοδιοίκησης κ.λπ.», όπως συμπληρώθηκε με το Ν.2240/15.9.94(ΦΕΚ 153Α/15.9.94).

β)Τη 19/13.3.95 (ΦΕΚ 27.4.95) απόφαση Νομαρχιακού Συμβουλίου.

14. Το γεγονός ότι από τις διατάξεις της απόφασης αυτής δεν προκαλείται δαπάνη σε βάρος του προϋπολογισμού του οικείου Ο.Τ.Α. και επειδή

Α) μια αύξηση του μήκους των εξωστών μέχρι το 1/2 του μήκους των όψεων δεν θα επιφέρει υποβάθμιση του οικιστικού περιβάλλοντος, ενώ αντιθέτως η 37/2003 απόφαση του Δ.Σ. Βελβεντού όπου προτείνεται η τροποποίηση του άρθρου 5 παρ. Ι 6ί, του Π. Δ/γματος της 11.2.1995 (ΦΕΚ 121Δ/7.3.1995) που αναφέρεται στη μορφή τον τρόπο και τα υλικά κατασκευής των εξωτερικών κουφωμάτων και εξώφυλλων θα επιφέρει υποβάθμιση του οικιστικού περιβάλλοντος και

Β) η άμεση μετεγκατάσταση, που απορρέει από το Π.Δ/γμα της 11.2.1995(ΦΕΚ 121Δ/7.3.1995) που αφορά «έγκριση πολεοδομικής μελέτης .... Βελβεντού ....» και ειδικότερα από το άρθρο 3 αυτού, για κάποιες υφιστάμενες χρήσεις (π.χ. πρατήρια υγρών καυσίμων) κρίνεται προβληματική, αποφασίζουμε:

Την τροποποίηση του εγκεκριμένου ρυμοτομικού σχεδίου Βελβενδού όπως ειδικότερα απεικονίζεται στις εννιά (9) συνημμένες πινακίδες, κλίμακας 1:1000, που συνοδεύουν την παρούσα αποτελούν αναπόσπαστο τμήμα της και έχουν θεωρηθεί σύμφωνα με αυτήν, την τροποποίηση του άρθρου 5 παρ. IV, εδάφιο 2 του Π.Δ/γματος της 11.2.1995 (ΦΕΚ 121Δ/7.3.1995), με την αύξηση του μήκους των εξωστών, από το 1/3 του μήκους των όψεων, που ισχύει σήμερα, στο 1/2 του μήκους των όψεων, τη διατήρηση του άρθρου 5 παρ. I 6i, του Π. Δ/γματος της 11.2.1995(ΦΕΚ 121Δ/7.3.1995) που αναφέρεται στη μορφή, τον τρόπο και τα υλικά κατασκευής των εξωτερικών κουφωμάτων και εξώφυλλων, όπως ισχύει σήμερα και τη χορήγηση παράτασης της ισχύος των υφισταμένων χρήσεων μέχρι και επτά (7) χρόνια, χωρίς να επιτρέπεται η επέκταση των εγκαταστάσεών τους έστω και αν αντίκεινται στις διατάξεις του άρθρου 3 του παραπάνω Π.Δ. εφόσον δεν αντίκεινται στις χρήσεις γενικής κατοικίας όπως προσδιορίζονται με το άρθρο 3 του Π. Δ. 23.2.87 (ΦΕΚ166Δ/6.3.87).

Η παρούσα απόφαση και τα τοπογραφικά διαγράμματα που τη συνοδεύουν (κλ: 1:1000) να αναρτηθούν στο κτίριο της Νομαρχίας Κοζάνης, Δ/νση Πολεοδομίας 3ος όροφος, για 15 ημέρες μετά τη δημοσίευση του λεκτικού της απόφασης και του τοπογραφικού διαγράμματος που το συνοδεύει στο ΦΕΚ.


Η απόφαση αυτή να δημοσιευθεί στην Εφημερίδα της Κυβερνήσεως.

Κοζάνη, 13 Ιουνίου 2003

Ο Νομάρχης
ΙΟΡΔΑΝΗΣ ΑΝΔΡΕΑΔΗΣ



Ε Κ Τ Ο Σ Σ Χ Ε Δ Ι Ο Υ
ΟΤ28
ΟΤ27
ΟΤ30
ΟΤ29
ΟΤ31
ΟΤ41
ΟΤ41Α
ΟΤ90
ΟΤ42
ΟΤ32

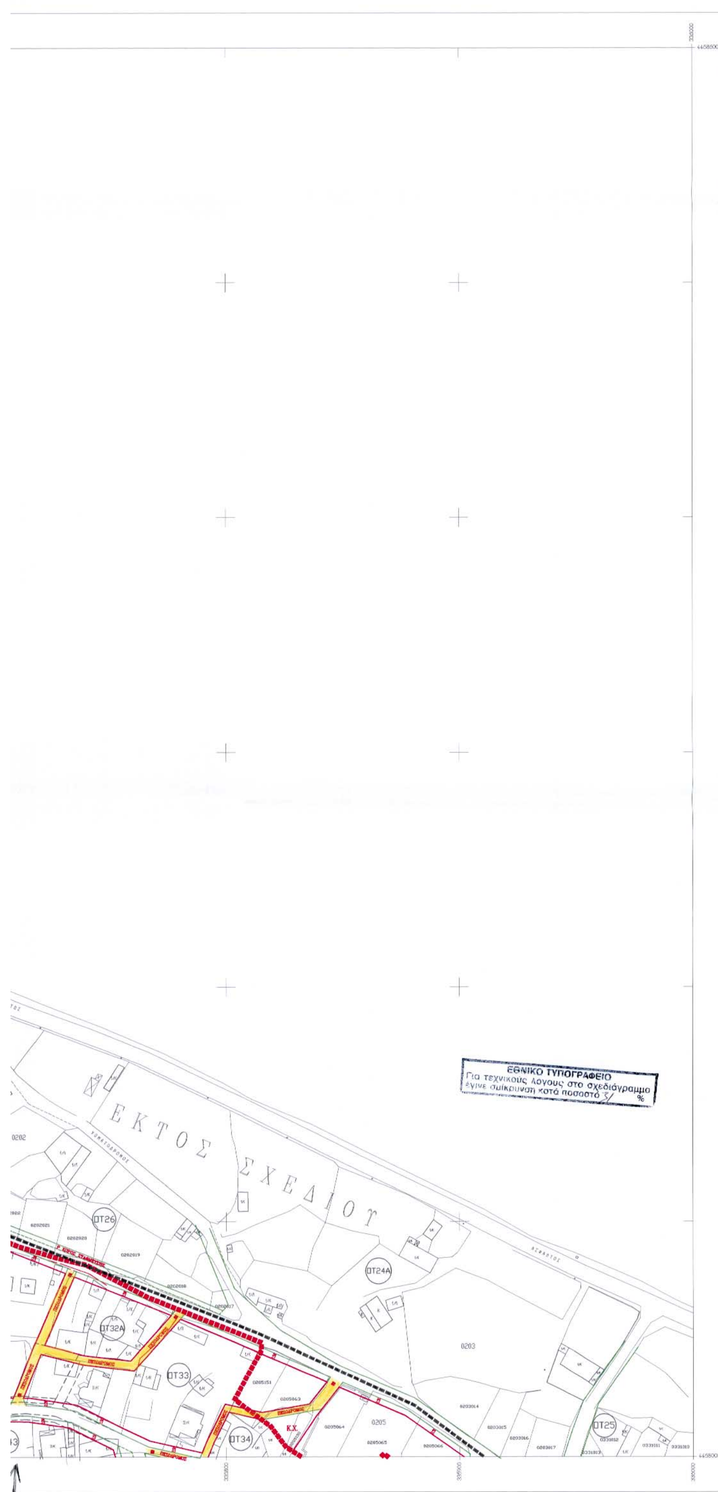



ΥΠΟΜΝΗΜΑ

ΟΤ33	Αριθμος Οικοδομικου τετραγωνου
0205151	Αριθμος οικοπεδου (Κτηματολογικος αριθμος ιδιοκτησιας)
0205	Αριθμος κτηματολογικου τομεα
	Οριο εγκεκριμενου σχεδιου
	Οριο πυκνοδομημενου τμηματος
	Ρυμοτομικη γραμμη (πρασινη)
	Οικοδομικη γραμμη (κοκκινη)
	Χωρος Σταθμευσης
	Καταργουμενη ρυμοτομικη γραμμη
	Καταργουμενη οικοδομικη γραμμη

ΣΥΜΒΟΥΛΙΟ ΠΟΛΕΟΔΟΜΙΚΩΝ ΘΕΜΑΤΩΝ Ν. ΚΟΖΑΝΗΣ
Πράξη 47/7-5-2003
Θέμα: Μόνο
Το Συμβούλιο γνωμοδοτεί θετικά σύμφωνα με την εισήγηση

ΕΡΓΟΔΟΤΗΣ: ΥΠ.ΠΕ.ΧΩ.Δ.Ε.
ΝΟΜΑΡΧΙΑΚΗ ΑΥΤΟΔΙΟΙΚΗΣΗ ΚΟΖΑΝΗΣ

ΜΕΛΕΤΗ ΠΡΑΞΗΣ ΕΦΑΡΜΟΓΗΣ

ΜΕΛΕΤΗΤΗΣ: ΑΝΚΟ ΑΝΑΠΤΥΞΙΑΚΗ ΕΤΑΙΡΕΙΑ ΔΥΤΙΚΗΣ ΜΑΚΕΔΟΝΙΑΣ (ΑΝΚΟ) ΑΕ

ΘΕΩΡΗΘΗΚΕ Κοζάνη 7-5-2003

ΕΛΛΗΝΙΚΗ ΔΗΜΟΚΡΑΤΙΑ
ΠΕΡΙΦΕΡΕΙΑ ΔΥΤΙΚΗΣ ΜΑΚΕΔΟΝΙΑΣ
ΝΟΜΑΡΧΙΑΚΗ ΑΥΤΟΔΙΟΙΚΗΣΗ ΚΟΖΑΝΗΣ
ΔΙΕΥΘΥΝΣΗ ΠΟΛΕΟΔΟΜΙΑΣ & ΠΕΡΙΒΑΛΛΟΝΤΟΣ
Η ΔΝΤΡΙΑ ΤΙΤΕΛΗ-ΓΚΙΜΑ ΕΥΤΕΡΠΗ

ΓΕΩΔΑΙΤΙΚΑ ΣΤΟΙΧΕΙΑ
DATUM : Ε.Γ.Σ.Α.87
ΕΛΛΕΙΨΟΕΙΔΕΣ
ΠΡΟΒΟΛΗ (U.T.M)
ΣΥΝΤ. ΚΛΙΜΑΚΑΣ
ΣΥΝΤ.ΚΛΙΜΑΚΑΣ

ΔΙΑΝΟΜΗ ΠΙΝΑΚΙΔΩΝ

	1	2
3		6
7	8	9

Υπ' αριθμ. τροποποίηση ρυμοτομικού σχεδίου Βελβενδού 1352/13-6-03
Ο ΝΟΜΑΡΧΗΣ ΚΟΖΑΝΗΣ
ΙΟΡΔΑΝΗΣ Α. ΑΝΔΡΕΑΔΗΣ

ΟΜΑΔΑ ΜΕΛΕΤΗΣ

ΜΠΟΥΡΤΖΟΣ ΑΘΑΝΑΣΙΟΣ
Αγρονομος Τοπογραφος Μηχανικος

ΣΙΤΡΑΣ ΒΑΣΙΛΗΣ
Αγρονομος Τοπογραφος Μηχανικος

ΑΝΑΣΥΝΤΑΞΗ ΚΤΗΜΑΤΟΓΡΑΦΙΚΟΥ ΥΠΟΒΑΘΡΟΥ - ΕΦΑΡΜΟΓΗ ΠΟΛΕΟΔΟΜΙΚΗΣ ΜΕΛΕΤΗΣ

Α5.1

ΘΕΜΑ ΣΧΕΔΙΟΥ
ΤΡΟΠΟΠΟΙΗΣΗ ΡΥΜΟΤΟΜΙΚΟΥ ΣΧΕΔΙΟΥ

ΚΛΙΜΑΚΑ 1 : 1000

ΒΕΛΒΕΝΔΟΣ

ΦΕΒΡΟΥΑΡΙΟΣ 2003

ΝΟΜΟΣ ΚΟΖΑΝΗΣ

ΒΑΣΙΛΕΙΟΣ ΧΡ. ΣΙΤΡΑΣ
ΑΓΡΟΝΟΜΟΣ - ΤΟΠΟΓΡΑΦΟΣ ΜΗΧΑΝΙΚΟΣ Ε.Μ.Π.
ΜΕΛΟΣ Τ.Ε.Ε. ΑΡΙΘΜΟΣ ΜΗΤΡΩΟΥ
Α.Φ.Μ. 4355 0085

ΚΩΔΙΚΟΣ ΣΧΕΔΙΟΥ P2R3H10

ΕΚΔΟΣΕΙΣ
4η Μετα την αναρτηση του σχεδιου και την εξεταση των ενστασεων

ΥΠΟΜΝΗΜΑ

ΟΤ33	Αριθμος Οικοδομικου τετραγωνου
0205151	Αριθμος οικοπεδου (Κτηματολογικος αριθμος ιδιοκτησιας)
0205	Αριθμος κτηματολογικου τομεα
	Οριο εγκεκριμενου σχεδιου
	Οριο πυκνοδομημενου τμηματος
	Ρυμοτομικη γραμμη (πρασινη)
	Οικοδομικη γραμμη (κοκκινη)
	Χωρος Σταθμευσης
	Καταργουμενη ρυμοτομικη γραμμη
	Καταργουμενη οικοδομικη γραμμη

43/7-5-2003
Μόνο
Θεωρείται σύμφωνα με την ειδ/ση

ΕΡΓΟΔΟΤΗΣ: ΥΠ.ΠΕ.ΧΩ.Δ.Ε.
ΝΟΜΑΡΧΙΑΚΗ ΑΥΤΟΔΙΟΙΚΗΣΗ ΚΟΖΑΝΗΣ

ΜΕΛΕΤΗ ΠΡΑΞΗΣ ΕΦΑΡΜΟΓΗΣ

ΜΕΛΕΤΗΤΗΣ: ΑΝΚΟ

ΑΝΑΠΤΥΞΙΑΚΗ ΕΤΑΙΡΕΙΑ ΔΥΤΙΚΗΣ ΜΑΚΕΔΟΝΙΑΣ (ΑΝΚΟ) ΑΕ

ΘΕΩΡΗΘΗΚΕ
Κοζάνη 7-5-2003
ΠΟΛΕΟΔΟΜΙΑΣ & ΠΕΡΙΒΑΛΛΟΝΤΟΣ
ΠΤΕΛΗ-ΓΚΙΜΠΑ ΕΥΤΕΡΠΗ
ΑΡΧ/ΝΑΣ ΜΗΧ. ΜΕ Α'8.

ΓΕΩΔΑΙΤΙΚΑ ΣΤΟΙΧΕΙΑ
DATUM : Ε.Γ.Σ.Α. 87
ΕΛΛΕΙΨΟΕΙΔΕΣ : GRS 80
ΠΡΟΒΟΛΗ : ΕΓΚΑΡΣΙΑ ΜΕΡΚΑΤΟΡΙΚΗ (U.T.M.)
ΣΥΝΤ. ΚΛΙΜΑΚΑΣ : Κ0 = 0.9996 (για λ0=24°)
ΣΥΝΤ.ΚΛΙΜΑΚΑΣ : Κ = 0.999930310 για το μέσο Χ της πινακίδας

ΟΜΑΔΑ ΜΕΛΕΤΗΣ

ΜΠΟΥΡΤΖΟΣ ΑΘΑΝΑΣΙΟΣ
Αγρονομος Τοπογραφος Μηχανικος

ΣΙΤΡΑΣ ΒΑΣΙΛΗΣ
Αγρονομος Τοπογραφος Μηχανικος

ΔΙΑΝΟΜΗ ΠΙΝΑΚΙΔΩΝ

	1	2	
3	4	5	6
	7	8	9

ΕΛΛΗΝΙΚΗ ΔΗΜΟΚΡΑΤΙΑ
ΠΕΡΙΦΕΡΕΙΑ ΔΥΤΙΚΗΣ ΜΑΚΕΔΟΝΙΑΣ
ΝΟΜΑΡΧΙΑΚΗ ΑΥΤΟΔΙΟΙΚΗΣΗ ΚΟΖΑΝΗΣ
ΔΙΕΥΘΥΝΣΗ ΠΟΛΕΟΔΟΜΙΑΣ & ΠΕΡΙΒΑΛΛΟΝΤΟΣ
1. Περίληψη απόφασης: Τροποποίηση ρυμοτομικού σχεδίου Βελβενδού
2. Αρ. Πρωτ. και ημερ. απόφ.: 1352/13-6-03
Ο ΝΟΜΑΡΧΗΣ ΚΟΖΑΝΗΣ
ΙΟΡΔΑΝΗΣ Α. ΑΝΔΡΕΑΔΗΣ

ΑΝΑΣΥΝΤΑΞΗ ΚΤΗΜΑΤΟΓΡΑΦΙΚΟΥ ΥΠΟΒΑΘΡΟΥ - ΕΦΑΡΜΟΓΗ ΠΟΛΕΟΔΟΜΙΚΗΣ ΜΕΛΕΤΗΣ

Α5.2	ΘΕΜΑ ΣΧΕΔΙΟΥ **ΤΡΟΠΟΠΟΙΗΣΗ ΡΥΜΟΤΟΜΙΚΟΥ ΣΧΕΔΙΟΥ**
ΚΛΙΜΑΚΑ 1 : 1000	**ΒΕΛΒΕΝΔΟΣ**
ΦΕΒΡΟΥΑΡΙΟΣ 2003	ΝΟΜΟΣ ΚΟΖΑΝΗΣ

ΣΥΝΕΤΑΧΘΗΚΕ	ΑΡΙΘΜΟΣ ΣΧΕΔΙΟΥ
Β. ΣΙΤΡΑΣ	P2R3H11

ΕΚΔΟΣΕΙΣ			
4η	Μετα την αναρτηση του σχεδιου και την εξεταση των ενστασεων		

ΒΑΣΙΛΕΙΟΣ ΧΡ. ΣΙΤΡΑΣ
ΑΓΡΟΝΟΜΟΣ ΤΟΠΟΓΡΑΦΟΣ ΜΗΧΑΝΙΚΟΣ Ε.Μ.Π.
ΜΕΛΟΣ Τ.Ε.Ε. ΑΡΙΘΜΟΣ ΜΗΤΡΩΟΥ 52661
Α.Φ.Μ. 43553085
ΧΑΛΚΗ ΛΑΡΙΣΑΣ ΤΗΛ. 961.451

334400
4458000
4457900
4457800
4457700
4457600
4457500
4457400
334400 334500 334600 334700 334800 334900

1

ΕΚΤΟΣ ΣΧΕΔΙΟΥ

ΥΠΟΜΝΗΜΑ

ΟΤ33	Αριθμος Οικοδομικου τετραγωνου
0205151	Αριθμος οικοπεδου (Κτηματολογικος αριθμος ιδιοκτησιας)
0205	Αριθμος κτηματολογικου τομεα
	Οριο εγκεκριμενου σχεδιου
	Οριο πυκνοδομημενου τμηματος
	Ρυμοτομικη γραμμη (πρασινη)
	Οικοδομικη γραμμη (κοκκινη)
	Χωρος Σταθμευσης
	Καταργουμενη ρυμοτομικη γραμμη
	Καταργουμενη οικοδομικη γραμμη

ΕΘΝΙΚΟ ΤΥΠΟΓΡΑΦΕΙΟ
...νικούς λόγους στο σχεδιάγραμμ...
...μίκρυνση κατά ποσοστό 31 %

ΕΡΓΟΔΟΤΗΣ: ΥΠ.ΠΕ.ΧΩ.Δ.Ε.
ΝΟΜΑΡΧΙΑΚΗ ΑΥΤΟΔΙΟΙΚΗΣΗ ΚΟΖΑΝΗΣ

ΜΕΛΕΤΗ ΠΡΑΞΗΣ ΕΦΑΡΜΟΓΗΣ

ΜΕΛΕΤΗΤΗΣ: ΑΝΚΟ
ΑΝΑΠΤΥΞΙΑΚΗ ΕΤΑΙΡΕΙΑ ΔΥΤΙΚΗΣ ΜΑΚΕΔΟΝΙΑΣ (ΑΝΚΟ) ΑΕ

ΘΕΩΡΗΘΗΚΕ
Κοζάνη 7-5-2003
Η ΔΙΝΤΡΙΑ ΠΟΛΕΟΔΟΜΙΑΣ & ΠΕΡΙΒΑΛΛΟΝΤΟΣ
ΤΙΤΕΛΗ-ΓΚΙΜΠΑ ΕΥΤΕΡΠΗ
ΑΡΧ/ΝΑΣ ΜΗΧ. ΜΕ Α' β.

ΓΕΩΔΑΙΤΙΚΑ ΣΤΟΙΧΕΙΑ
DATUM : Ε.Γ.Σ.Α. 87
ΕΛΛΕΙΨΟΕΙΔΕΣ : GRS 80
ΠΡΟΒΟΛΗ : ΕΓΚΑΡΣΙΑ ΜΕΡΚΑΤΟΡΙΚΗ (Ω.Τ.Μ.)
ΣΥΝΤ. ΚΛΙΜΑΚΑΣ : Ko = 0.9996 (για Λο=24°)
ΣΥΝΤ. ΚΛΙΜΑΚΑΣ : K = 0.999930310 για το μέσο Χ της πινακίδας

ΟΜΑΔΑ ΜΕΛΕΤΗΣ
ΜΠΟΥΡΤΖΟΣ ΑΘΑΝΑΣΙΟΣ
Αγρονομος Τοπογραφος Μηχανικος
ΣΙΤΡΑΣ ΒΑΣΙΛΗΣ
Αγρονομος Τοπογραφος Μηχανικος

ΔΙΑΝΟΜΗ ΠΙΝΑΚΙΔΩΝ

	1	2
3	4	5	6
7	8	9

ΕΛΛΗΝΙΚΗ ΔΗΜΟΚΡΑΤΙΑ
ΠΕΡΙΦΕΡΕΙΑ ΔΥΤΙΚΗΣ ΜΑΚΕΔΟΝΙΑΣ
ΝΟΜΑΡΧΙΑΚΗ ΑΥΤΟΔΙΟΙΚΗΣΗ ΚΟΖΑΝΗΣ
ΔΙΕΥΘΥΝΣΗ ΠΟΛΕΟΔΟΜΙΑΣ & ΠΕΡΙΒΑΛΛΟΝΤΟΣ
1. Περίληψη απόφασης Τροποποίηση ρυμοτομικού σχεδίου Βελβενδού
1352/13-6-03
Ο ΝΟΜΑΡΧΗΣ ΚΟΖΑΝΗΣ
ΙΟΡΔΑΝΗΣ Α. ΑΝΔΡΕΑΔΗΣ

ΣΥΜΒΟΥΛΙΟ ΧΩΡΟΤΑΞΙΑΣ
42/7-5-2003
Ομόφωνα ... σύμφωνα με την εισήγηση


ΑΝΑΣΥΝΤΑΞΗ ΚΤΗΜΑΤΟΓΡΑΦΙΚΟΥ ΥΠΟΒΑΘΡΟΥ - ΕΦΑΡΜΟΓΗ ΠΟΛΕΟΔΟΜΙΚΗΣ ΜΕΛΕΤΗΣ

A5.3	ΘΕΜΑ ΣΧΕΔΙΟΥ ΤΡΟΠΟΠΟΙΗΣΗ ΡΥΜΟΤΟΜΙΚΟΥ ΣΧΕΔΙΟΥ
ΚΛΙΜΑΚΑ 1 : 1000	ΒΕΛΒΕΝΔΟΣ
ΦΕΒΡΟΥΑΡΙΟΣ 2003	ΝΟΜΟΣ ΚΟΖΑΝΗΣ

ΣΥΝΤΑΧΘΗΚΕ	ΑΡΙΘΜΟΣ ΣΧΕΔΙΟΥ
Β. ΣΙΤΡΑΣ	P2R3H12

ΕΚΔΟΣΕΙΣ	
4η	Μετα την αναρτηση του σχεδιου και την εξεταση των ενστασεων

ΒΑΣΙΛΕΙΟΣ ΧΡ. ΣΙΤΡΑΣ
ΑΓΡΟΝΟΜΟΣ - ΤΟΠΟΓΡΑΦΟΣ ΜΗΧΑΝΙΚΟΣ Ε.Μ.Π.
ΜΕΛΟΣ Τ.Ε.Ε. ΑΡΙΘΜΟΣ ΜΗΤΡΩΟΥ 5...
Α.Φ.Μ. 043553085
ΧΑΛΚΗ ΛΑΡΙΣΑΣ ΤΗΛ. 86...

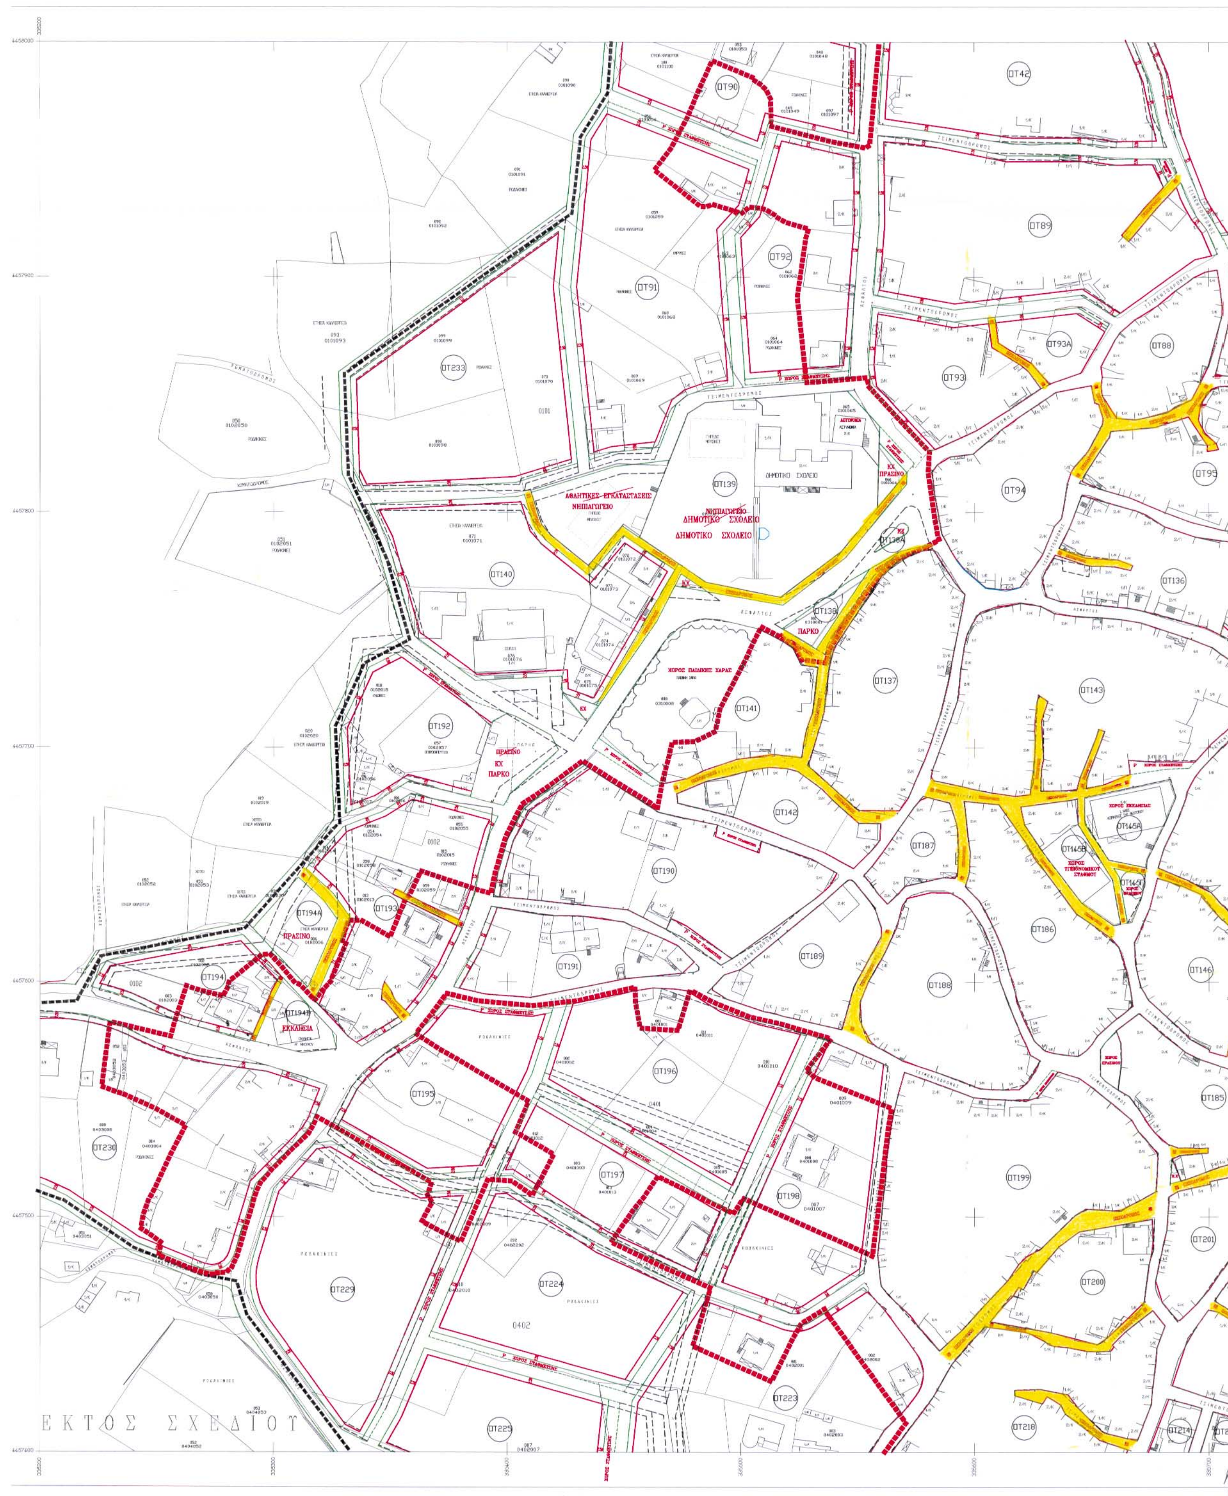
ΟΤ90
ΟΤ42
ΟΤ89
ΟΤ92
ΟΤ91
ΟΤ233
ΟΤ93
ΟΤ93Α
ΟΤ88
ΟΤ95
ΟΤ94
ΟΤ139
ΑΘΛΗΤΙΚΕΣ ΕΓΚΑΤΑΣΤΑΣΕΙΣ
ΝΗΠΙΑΓΩΓΕΙΟ
ΝΗΠΙΑΓΩΓΕΙΟ
ΔΗΜΟΤΙΚΟ ΣΧΟΛΕΙΟ
ΔΗΜΟΤΙΚΟ ΣΧΟΛΕΙΟ
ΚΧ
ΠΡΑΣΙΝΟ
ΟΤ138Α
ΟΤ136
ΟΤ140
ΟΤ138
ΠΑΡΚΟ
ΧΩΡΟΣ ΠΑΙΔΙΚΗΣ ΧΑΡΑΣ
ΟΤ137
ΟΤ143
ΟΤ192
ΠΡΑΣΙΝΟ
ΚΧ
ΠΑΡΚΟ
ΟΤ141
ΟΤ142
ΟΤ187
ΟΤ145Β
ΟΤ145Α
ΟΤ190
ΟΤ193
ΟΤ194Α
ΠΡΑΣΙΝΟ
ΟΤ186
ΟΤ189
ΟΤ191
ΟΤ194
ΟΤ194Β
ΕΚΚΛΗΣΙΑ
ΟΤ188
ΟΤ146
ΟΤ196
ΟΤ195
ΟΤ185
ΟΤ230
ΟΤ197
ΟΤ199
ΟΤ198
ΟΤ201
ΟΤ229
ΟΤ224
ΟΤ200
0402
ΟΤ223
ΕΚΤΟΣ ΣΧΕΔΙΟΥ
ΟΤ225
ΟΤ218
ΟΤ214

ΥΠΟΜΝΗΜΑ

ΟΤ33	Αριθμος Οικοδομικου τετραγωνου
0205151	Αριθμος οικοπεδου (Κτηματολογικος αριθμος ιδιοκτησιας)
0205	Αριθμος κτηματολογικου τομεα
	Οριο εγκεκριμενου σχεδιου
	Οριο πυκνοδομημενου τμηματος
	Ρυμοτομικη γραμμη (πρασινη)
	Οικοδομικη γραμμη (κοκκινη)
	Χωρος Σταθμευσης
	Καταργουμενη ρυμοτομικη γραμμη
	Καταργουμενη οικοδομικη γραμμη

ΕΡΓΟΔΟΤΗΣ: ΥΠ.ΠΕ.ΧΩ.Δ.Ε.
ΝΟΜΑΡΧΙΑΚΗ ΑΥΤΟΔΙΟΙΚΗΣΗ ΚΟΖΑΝΗΣ

ΜΕΛΕΤΗ ΠΡΑΞΗΣ ΕΦΑΡΜΟΓΗΣ

ΜΕΛΕΤΗΤΗΣ: ΑΝΚΟ
ΑΝΑΠΤΥΞΙΑΚΗ ΕΤΑΙΡΕΙΑ ΔΥΤΙΚΗΣ ΜΑΚΕΔΟΝΙΑΣ (ΑΝΚΟ) ΑΕ

ΓΕΩΔΑΙΤΙΚΑ ΣΤΟΙΧΕΙΑ
DATUM : Ε.Γ.Σ.Α. 87
ΕΛΛΕΙΨΟΕΙΔΕΣ : GRS 80
ΠΡΟΒΟΛΗ : ΕΓΚΑΡΣΙΑ ΜΕΡΚΑΤΟΡΙΚΗ (U.T.M)
ΣΥΝΤ. ΚΛΙΜΑΚΑΣ : Ko = 0.9996 (για λo=24)
ΣΥΝΤ.ΚΛΙΜΑΚΑΣ : K = 0.999930310 για το μέσο Χ της πινακίδας

ΟΜΑΔΑ ΜΕΛΕΤΗΣ
ΜΠΟΥΡΤΖΟΣ ΑΘΑΝΑΣΙΟΣ
Αγρονομος Τοπογραφος Μηχανικος
ΣΙΤΡΑΣ ΒΑΣΙΛΗΣ
Αγρονομος Τοπογραφος Μηχανικος
ΣΟΥΤΣΟΥ ΜΑΤΟΥΛΑ
Σχεδιαστρια

ΔΙΑΝΟΜΗ ΠΙΝΑΚΙΔΩΝ
1 2
3 4 5 6
7 8 9

ΕΛΛΗΝΙΚΗ ΔΗΜΟΚΡΑΤΙΑ
ΠΕΡΙΦΕΡΕΙΑ ΔΥΤΙΚΗΣ ΜΑΚΕΔΟΝΙΑΣ
ΝΟΜΑΡΧΙΑΚΗ ΑΥΤΟΔΙΟΙΚΗΣΗ ΚΟΖΑΝΗΣ
ΔΙΕΥΘΥΝΣΗ ΠΟΛΕΟΔΟΜΙΑΣ & ΠΕΡΙΒΑΛΛΟΝΤΟΣ
1. Περίληψη απόφασης τροποποίηση ρυμοτομικού σχεδίου Βελβενδού
2. Αρ. Πρωτ. και ημερ. απόφ. 1352/13-6-03
Ο ΝΟΜΑΡΧΗΣ ΚΟΖΑΝΗΣ
ΙΟΡΔΑΝΗΣ Α. ΑΝΔΡΕΑΔΗΣ

ΘΕΩΡΗΘΗΚΕ
Κοζάνη 7-5-2003
Η ΔΙΝΤΡΙΑ
ΤΙΤΕΛΗ-ΓΚΙΝΤΑ ΕΥΤΕΡΠΗ

ΑΝΑΣΥΝΤΑΞΗ ΚΤΗΜΑΤΟΓΡΑΦΙΚΟΥ ΥΠΟΒΑΘΡΟΥ - ΕΦΑΡΜΟΓΗ ΠΟΛΕΟΔΟΜΙΚΗΣ ΜΕΛΕΤΗΣ

Α5.4

ΘΕΜΑ ΣΧΕΔΙΟΥ
ΤΡΟΠΟΠΟΙΗΣΗ ΡΥΜΟΤΟΜΙΚΟΥ ΣΧΕΔΙΟΥ

ΚΛΙΜΑΚΑ 1 : 1000
ΜΑΪΟΣ 2003

ΒΕΛΒΕΝΔΟΣ


ΝΟΜΟΣ ΚΟΖΑΝΗΣ

ΑΡΙΘΜΟΣ ΣΧΕΔΙΟΥ B2R3H13

ΒΑΣΙΛΕΙΟΣ ΧΡ. ΣΙΤΡΑΣ
ΑΓΡΟΝΟΜΟΣ ΤΟΠΟΓΡΑΦΟΣ ΜΗΧΑΝΙΚΟΣ Ε.Μ.Π.
Α.Φ.Μ. 43553085

ΕΚΔΟΣΕΙΣ	
5η	Μετα την εγκριση του σχεδιου απο το ΣΧΟΠ Ν. Κοζανης

ΟΤ34 ΟΤ43 ΟΤ35 ΟΤ25 ΟΤ36 ΟΤ44 ΟΤ45 ΟΤ46 ΟΤ87 ΟΤ85 ΟΤ46Α ΟΤ86 ΟΤ47 ΟΤ96 ΟΤ84 ΟΤ82 ΟΤ81 ΟΤ83 ΟΤ135 ΟΤ97 ΟΤ80 ΟΤ144 ΟΤ133 ΟΤ134 ΟΤ132 ΟΤ99 ΟΤ147 ΟΤ146Α ΟΤ148 ΟΤ149 ΟΤ184 ΟΤ131 ΟΤ150 ΟΤ183 ΟΤ151 ΟΤ202 ΟΤ152 ΟΤ203 ΟΤ182 ΟΤ212

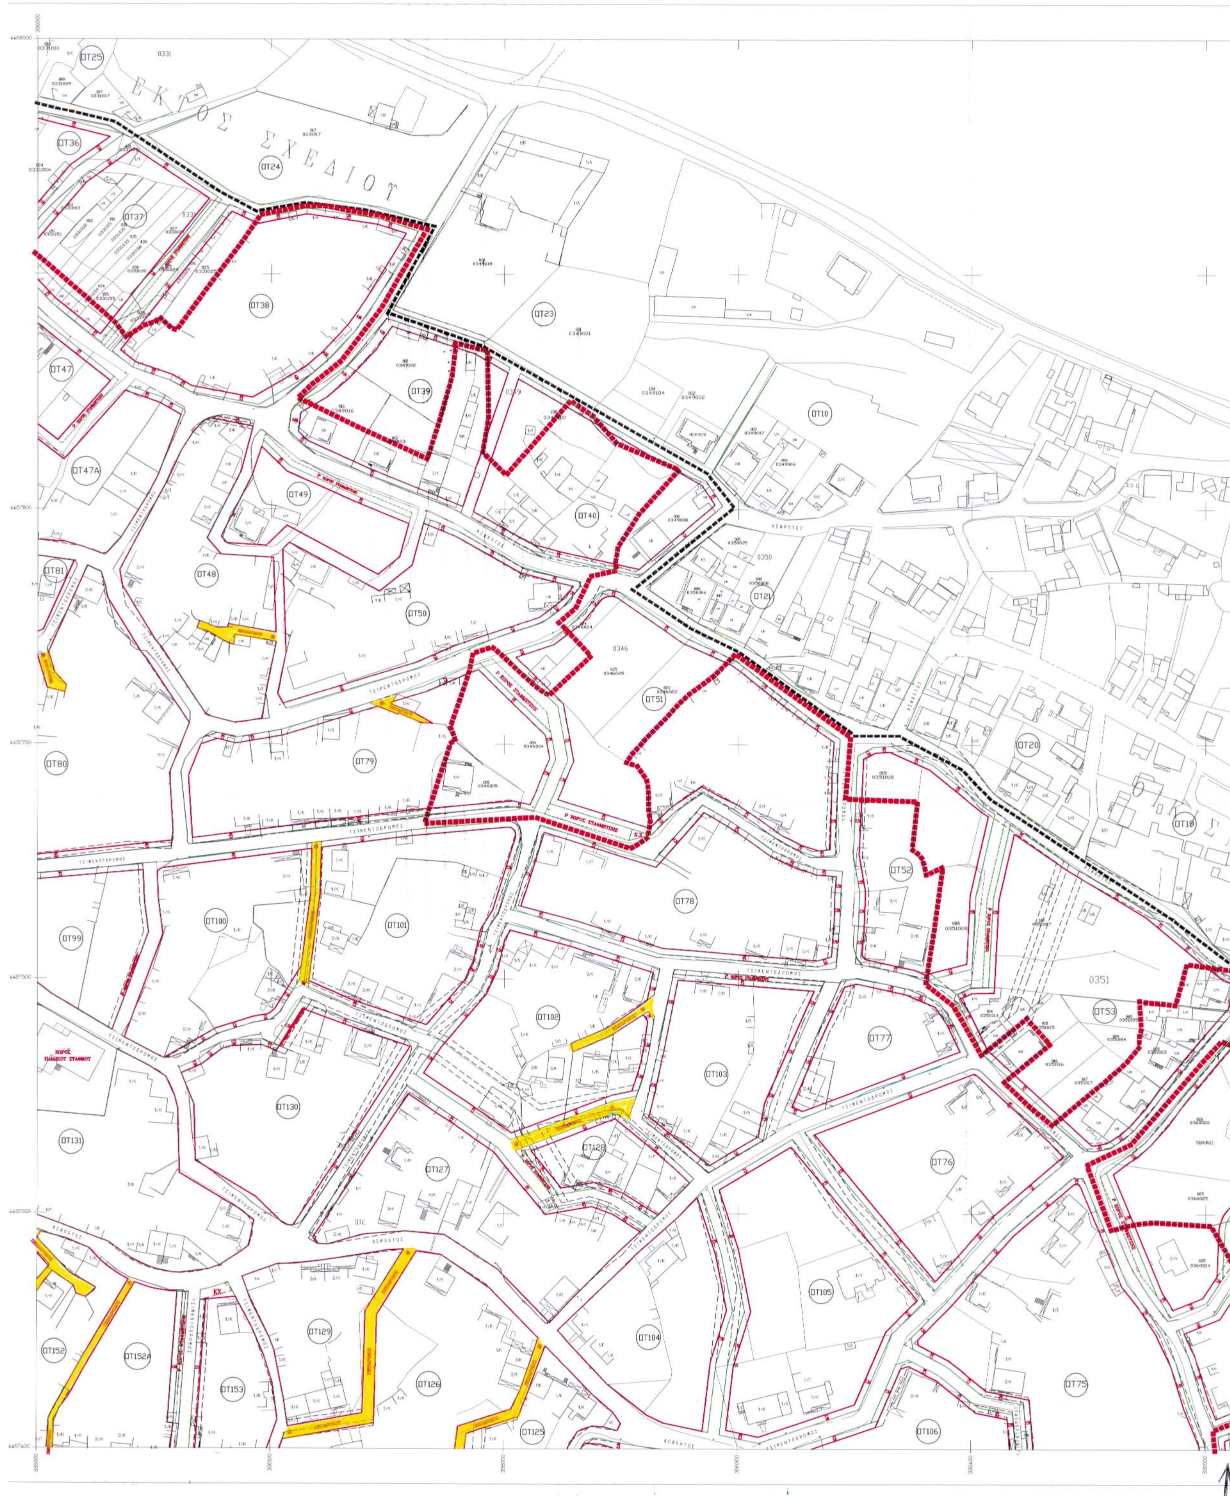



ΥΠΟΜΝΗΜΑ

ΟΤ33	Αριθμος Οικοδομικου τετραγωνου
0205151	Αριθμος οικοπεδου (Κτηματολογικος αριθμος ιδιοκτησιας)
0205	Αριθμος κτηματολογικου τομεα
	Ορια εγκεκριμενου σχεδιου
	Ορια πυκνοδομημενου τμηματος
	Ρυμοτομικη γραμμη (πρασινη)
	Οικοδομικη γραμμη (κοκκινη)
	Χωρος Σταθμευσης
	Καταργουμενη ρυμοτομικη γραμμη
	Καταργουμενη οικοδομικη γραμμη

ΕΡΓΟΔΟΤΗΣ: ΥΠ.ΠΕ.ΧΩ.Δ.Ε.
ΝΟΜΑΡΧΙΑΚΗ ΑΥΤΟΔΙΟΙΚΗΣΗ ΚΟΖΑΝΗΣ

ΜΕΛΕΤΗ ΠΡΑΞΗΣ ΕΦΑΡΜΟΓΗΣ

ΜΕΛΕΤΗΤΗΣ: ΑΝΚΟ
ΑΝΑΠΤΥΞΙΑΚΗ ΕΤΑΙΡΕΙΑ ΔΥΤΙΚΗΣ ΜΑΚΕΔΟΝΙΑΣ (ΑΝΚΟ) ΑΕ

ΘΕΩΡΗΘΗΚΕ
Κοζάνη 7-5-2003
Η ΔΝΤΡΙΑ ΠΟΛΕΟΔΟΜΙΑΣ & ΠΕΡΙΒΑΛΛΟΝΤΟΣ
ΤΙΤΕΛΗ-ΓΚΙΜΠΑ ΕΥΤΕΡΠΗ
ΑΡΧ/ΝΑΣ ΜΗΧ. ΜΕ Α' β.

ΓΕΩΔΑΙΤΙΚΑ ΣΤΟΙΧΕΙΑ
DATUM : Ε.Γ.Σ.Α. 87
ΕΛΛΕΙΨΟΕΙΔΕΣ : GRS 80
ΠΡΟΒΟΛΗ : ΕΓΚΑΡΣΙΑ ΜΕΡΚΑΤΟΡΙΚΗ (Τ.Μ.)
ΣΥΝΤ. ΚΛΙΜΑΚΑΣ : Ko = 0.9996 (για Λο=24°)
ΣΥΝΤ.ΚΛΙΜΑΚΑΣ : K = 0.999930310 για το μέσο Χ της πινακίδας

ΔΙΑΝΟΜΗ ΠΙΝΑΚΙΔΩΝ

	1	2	
3	4	5	6
	7	8	9

ΕΛΛΗΝΙΚΗ ΔΗΜΟΚΡΑΤΙΑ
ΠΕΡΙΦΕΡΕΙΑ ΔΥΤΙΚΗΣ ΜΑΚΕΔΟΝΙΑΣ
ΝΟΜΑΡΧΙΑΚΗ ΑΥΤΟΔΙΟΙΚΗΣΗ ΚΟΖΑΝΗΣ
ΔΙΕΥΘΥΝΣΗ ΠΟΛΕΟΔΟΜΙΑΣ & ΠΕΡΙΒΑΛΛΟΝΤΟΣ
1. Περίληψη απόφασης Τροποποίηση ρυμοτομικού σχεδίου Βελβενδού
2. Αρ. Πρωτ. και ημερ. απόφ. 1352/13-6-03
Ο ΝΟΜΑΡΧΗΣ ΚΟΖΑΝΗΣ
ΙΟΡΔΑΝΗΣ Α. ΑΝΔΡΕΑΔΗΣ

ΟΜΑΔΑ ΜΕΛΕΤΗΣ

ΜΠΟΥΡΤΖΟΣ ΑΘΑΝΑΣΙΟΣ
Αγρονομος Τοπογραφος Μηχανικος

ΣΙΤΡΑΣ ΒΑΣΙΛΗΣ
Αγρονομος Τοπογραφος Μηχανικος

ΣΟΥΤΣΟΥ ΜΑΤΟΥΛΑ
Σχεδιαστρια

ΑΝΑΣΥΝΤΑΞΗ ΚΤΗΜΑΤΟΓΡΑΦΙΚΟΥ ΥΠΟΒΑΘΡΟΥ - ΕΦΑΡΜΟΓΗ ΠΟΛΕΟΔΟΜΙΚΗΣ ΜΕΛΕΤΗΣ

Α5.5

ΘΕΜΑ ΣΧΕΔΙΟΥ
ΤΡΟΠΟΠΟΙΗΣΗ ΡΥΜΟΤΟΜΙΚΟΥ ΣΧΕΔΙΟΥ

ΚΛΙΜΑΚΑ 1 : 1000

ΒΕΛΒΕΝΔΟΣ

ΦΕΒΡΟΥΑΡΙΟΣ 2003


ΝΟΜΟΣ ΚΟΖΑΝΗΣ

ΣΥΝΤΑΧΘΗΚΕ: Β. ΣΙΤΡΑΣ
ΑΡΙΘΜΟΣ ΣΧΕΔΙΟΥ: P2R3H14

ΕΚΔΟΣΕΙΣ
4η Μετα την αναρτηση του σχεδιου και την εξεταση των ενστασεων

ΒΑΣΙΛΕΙΟΣ ΧΡ. ΣΙΤΡΑΣ
ΑΓΡΟΝΟΜΟΣ-ΤΟΠΟΓΡΑΦΟΣ ΜΗΧΑΝΙΚΟΣ Ε.Μ.Π.
ΜΕΛΟΣ Τ.Ε.Ε. ΑΡΙΘΜΟΣ ΜΗΤΡΩΟΥ 52661
Α.Φ.Μ. 43553085
ΧΑΛΚΗ ΛΑΡΙΣΑΣ ΤΗΛ. 961.451


ΟΙΚΙΣΜΟΣ ΚΑΛΛΙΘΕΑΣ
ΟΤ15
ΟΤ58
ΟΤ14
ΟΤ59
ΟΤ11

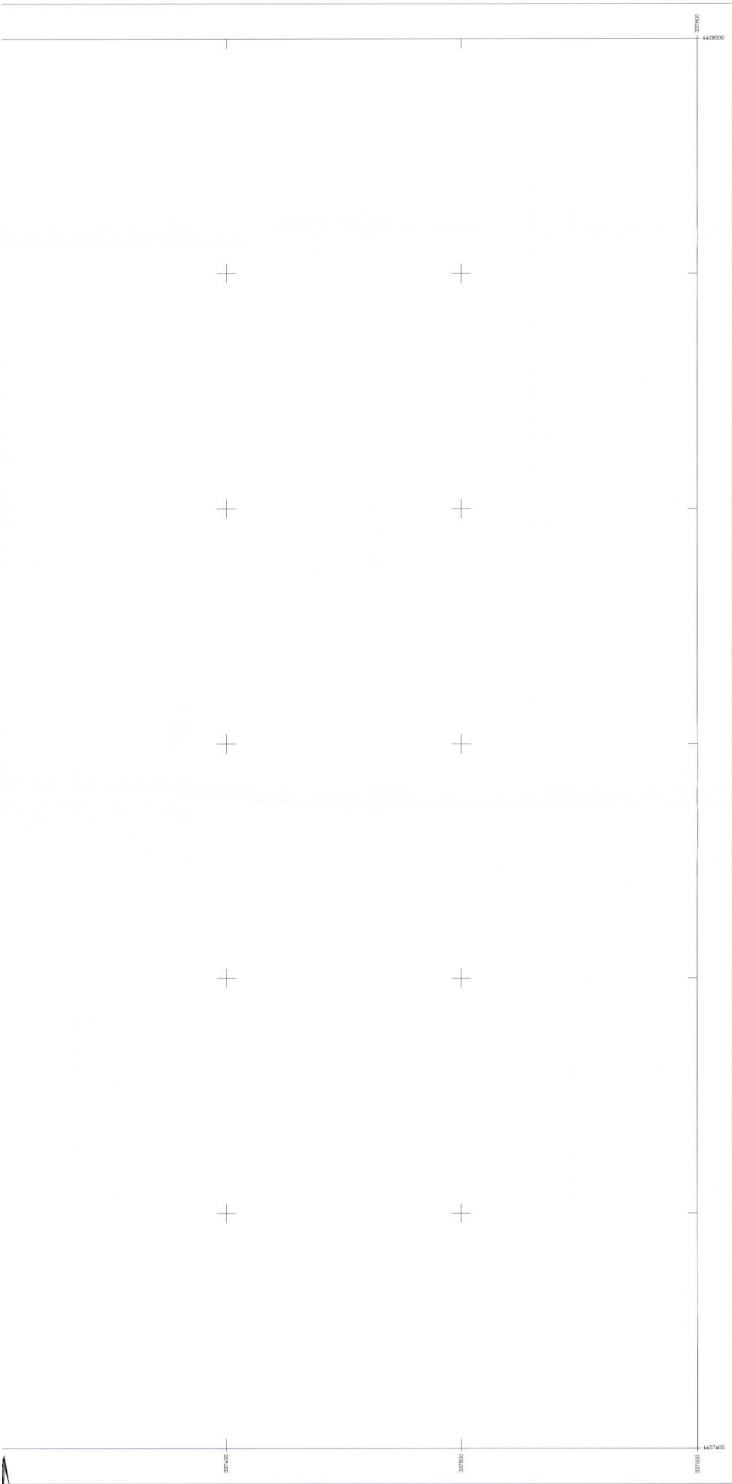

ΥΠΟΜΝΗΜΑ

ΟΤ33 Αριθμος Οικοδομικου τετραγωνου

0205151 Αριθμος οικοπεδου (Κτηματολογικος αριθμος ιδιοκτησιας)

0205 Αριθμος κτηματολογικου τομεα

Οριο εγκεκριμενου σχεδιου

Οριο πυκνοδομημενου τμηματος

Ρυμοτομικη γραμμη (πρασινη)

Οικοδομικη γραμμη (κοκκινη)

Χωρος Σταθμευσης

Καταργουμενη ρυμοτομικη γραμμη

Καταργουμενη οικοδομικη γραμμη

ΕΡΓΟΔΟΤΗΣ: ΥΠ.ΠΕ.ΧΩ.Δ.Ε.
ΝΟΜΑΡΧΙΑΚΗ ΑΥΤΟΔΙΟΙΚΗΣΗ ΚΟΖΑΝΗΣ

ΜΕΛΕΤΗ ΠΡΑΞΗΣ ΕΦΑΡΜΟΓΗΣ

ΜΕΛΕΤΗΤΗΣ: ΑΝΚΟ ΑΝΑΠΤΥΞΙΑΚΗ ΕΤΑΙΡΕΙΑ ΔΥΤΙΚΗΣ ΜΑΚΕΔΟΝΙΑΣ (ΑΝΚΟ) ΑΕ

ΘΕΩΡΗΘΗΚΕ
Κοζάνη 7-9-2003
Η ΔΝΤΡΙΑ ΠΟΛΕΟΔΟΜΙΑΣ & ΠΕΡΙΒΑΛΛΟΝΤΟΣ
ΤΙΤΕΛΗ-ΓΚΙΜΠΑ ΕΥΤΕΡΠΗ

ΓΕΩΔΑΙΤΙΚΑ ΣΤΟΙΧΕΙΑ
DATUM : Ε.Γ.Σ.Α. 87
ΕΛΛΕΙΨΟΕΙΔΕΣ : GRS 80
ΠΡΟΒΟΛΗ : ΕΓΚΑΡΣΙΑ ΜΕΡΚΑΤΟΡΙΚΗ (U.T.M)
ΣΥΝΤ. ΚΛΙΜΑΚΑΣ : Ko = 0.9996
ΣΥΝΤ. ΚΛΙΜΑΚΑΣ : K = 0.9999303310 για το μέσο Χ της

ΟΜΑΔΑ ΜΕΛΕΤΗΣ

ΜΠΟΥΡΤΖΟΣ ΑΘΑΝΑΣΙΟΣ
Αγρονομος Τοπογραφος Μηχανικος

ΣΙΤΡΑΣ ΒΑΣΙΛΗΣ
Αγρονομος Τοπογραφος Μηχανικος

ΣΟΥΤΣΟΥ ΜΑΤΟΥΛΑ
Σχεδιαστρια

ΔΙΑΝΟΜΗ ΠΙΝΑΚΙΔΩΝ

1	2	
3	4	5	6
7	8	9

ΕΛΛΗΝΙΚΗ ΔΗΜΟΚΡΑΤΙΑ
ΠΕΡΙΦΕΡΕΙΑ ΔΥΤΙΚΗΣ ΜΑΚΕΔΟΝΙΑΣ
ΝΟΜΑΡΧΙΑΚΗ ΑΥΤΟΔΙΟΙΚΗΣΗ ΚΟΖΑΝΗΣ
ΔΙΕΥΘΥΝΣΗ ΠΟΛΕΟΔΟΜΙΑΣ & ΠΕΡΙΒΑΛΛΟΝΤΟΣ
1. Περίληψη απόφασης: Τροποποίηση ρυμοτομικού σχεδίου Βελβενδού
2. Αρ. Πρωτ. και ημερ. απόφ. 1352/13-6-03
Ο ΝΟΜΑΡΧΗΣ ΚΟΖΑΝΗΣ
ΙΟΡΔΑΝΗΣ Α. ΑΝΔΡΕΑΔΗΣ

ΑΝΑΣΥΝΤΑΞΗ ΚΤΗΜΑΤΟΓΡΑΦΙΚΟΥ ΥΠΟΒΑΘΡΟΥ - ΕΦΑΡΜΟΓΗ ΠΟΛΕΟΔΟΜΙΚΗΣ ΜΕΛΕΤΗΣ

Α5.6 ΘΕΜΑ ΣΧΕΔΙΟΥ: **ΤΡΟΠΟΠΟΙΗΣΗ ΡΥΜΟΤΟΜΙΚΟΥ ΣΧΕΔΙΟΥ**

ΚΛΙΜΑΚΑ 1 : 1000

ΒΕΛΒΕΝΔΟΣ

ΦΕΒΡΟΥΑΡΙΟΣ 2003

ΝΟΜΟΣ ΚΟΖΑΝΗΣ

ΣΥΝΤΑΧΘΗΚΕ Β. ΣΙΤΡΑΣ

ΑΡΙΘΜΟΣ ΣΧΕΔΙΟΥ P2R3H15

ΒΑΣΙΛΕΙΟΣ ΧΡ. ΣΙΤΡΑΣ
ΑΓΡΟΝΟΜΟΣ - ΤΟΠΟΓΡΑΦΟΣ ΜΗΧΑΝΙΚΟΣ Ε.Μ.Π.
ΜΕΛΟΣ ... ΑΡΙΘΜΟΣ ΜΗΤΡΩΟΥ 52661
Α.Φ.Μ. 4355 3085
ΧΑΛΚΗ ΛΑΡΙΣΑΣ ΤΗΛ. 961.451

ΕΚΔΟΣΕΙΣ			
4η	Μετα την αναρτηση του σχεδιου και την εξεταση των ενστασεων		


ΟΤ225
ΟΤ223
ΟΤ218
ΟΤ214
ΟΤ228
0404
ΟΤ222
ΟΤ219
ΟΤ222Α
ΟΤ219Α
ΟΤ217
ΟΤ226
ΟΤ227
0405
ΟΤ221
ΟΤ220
ΟΤ216
0407
ΡΟΔΑΚΙΝΙΕΣ
ΧΩΜΑΤΟΔΡΟΜΟΣ
004
0404004
004
0405004
009
0405009
153
0405153
014
0405014
151
0405151
015
0405015
002
0405002
054
0404054
050
0405050
150
0406150
003
0406003
001
0407001
006
0407006

ΥΠΟΜΝΗΜΑ

ΟΤ33	Αριθμος Οικοδομικου τετραγωνου
0205151	Αριθμος οικοπεδου (Κτηματολογικος αριθμος ιδιοκτησιας)
0205	Αριθμος κτηματολογικου τομεα
	Ορια εγκεκριμενου σχεδιου
	Οριο πυκνοδομημενου τμηματος
	Ρυμοτομικη γραμμη (πρασινη)
	Οικοδομικη γραμμη (κοκκινη)
	Χωρος Σταθμευσης
	Καταργουμενη ρυμοτομικη γραμμη
	Καταργουμενη οικοδομικη γραμμη

ΕΡΓΟΔΟΤΗΣ: ΥΠ.ΠΕ.ΧΩ.Δ.Ε.
ΝΟΜΑΡΧΙΑΚΗ ΑΥΤΟΔΙΟΙΚΗΣΗ ΚΟΖΑΝΗΣ

ΜΕΛΕΤΗ ΠΡΑΞΗΣ ΕΦΑΡΜΟΓΗΣ

ΜΕΛΕΤΗΤΗΣ: ΑΝΚΟ
ΑΝΑΠΤΥΞΙΑΚΗ ΕΤΑΙΡΕΙΑ ΔΥΤΙΚΗΣ ΜΑΚΕΔΟΝΙΑΣ (ΑΝΚΟ) ΑΕ

ΘΕΩΡΗΘΗΚΕ
Κοζάνη 7-5-2003
Η Δ/ΝΤΡΙΑ ΠΟΛΕΟΔΟΜΙΑΣ & ΠΕΡΙΒΑΛΛΟΝΤΟΣ
ΑΡΧ/ΚΑΣ ΜΗΧ. ΜΕ Α΄ β.

ΓΕΩΔΑΙΤΙΚΑ ΣΤΟΙΧΕΙΑ
DATUM : Ε.Γ.Σ.Α. 87
ΕΛΛΕΙΨΟΕΙΔΕΣ : GRS 80
ΠΡΟΒΟΛΗ : ΕΓΚΑΡΣΙΑ ΜΕΡΚΑΤΟΡΙΚΗ (U.T.M)
ΣΥΝΤ. ΚΛΙΜΑΚΑΣ : Ko = 0.9996 (για Λο=24°)
ΣΥΝΤ.ΚΛΙΜΑΚΑΣ : K = 0.999930910 για το μέσο Χ της πινακίδας

ΟΜΑΔΑ ΜΕΛΕΤΗΣ
ΜΠΟΥΡΤΖΟΣ ΑΘΑΝΑΣΙΟΣ, Αγρονομος Τοπογραφος Μηχανικος
ΣΙΤΡΑΣ ΒΑΣΙΛΗΣ, Αγρονομος Τοπογραφος Μηχανικος
ΣΟΥΤΣΟΥ ΜΑΤΟΥΛΑ, Σχεδιαστρια

ΔΙΑΝΟΜΗ ΠΙΝΑΚΙΔΩΝ

1	2	
3	4	5	6
7	8	9

ΕΛΛΗΝΙΚΗ ΔΗΜΟΚΡΑΤΙΑ
ΠΕΡΙΦΕΡΕΙΑ ΔΥΤΙΚΗΣ ΜΑΚΕΔΟΝΙΑΣ
ΝΟΜΑΡΧΙΑΚΗ ΑΥΤΟΔΙΟΙΚΗΣΗ ΚΟΖΑΝΗΣ
ΔΙΕΥΘΥΝΣΗ ΠΟΛΕΟΔΟΜΙΑΣ & ΠΕΡΙΒΑΛΛΟΝΤΟΣ
1. Περίληψη απόφασης: Τροποποίηση ρυμοτομικού σχεδίου Βελβενδού
2. Αρ. Πρωτ. και ημερ. απόφ.: 1352/13-6-03
Ο ΝΟΜΑΡΧΗΣ ΚΟΖΑΝΗΣ
ΙΟΡΔΑΝΗΣ Α. ΑΝΔΡΕΑΔΗΣ

ΑΝΑΣΥΝΤΑΞΗ ΚΤΗΜΑΤΟΓΡΑΦΙΚΟΥ ΥΠΟΒΑΘΡΟΥ - ΕΦΑΡΜΟΓΗ ΠΟΛΕΟΔΟΜΙΚΗΣ ΜΕΛΕΤΗΣ

Α5.7

ΘΕΜΑ ΣΧΕΔΙΟΥ: ΤΡΟΠΟΠΟΙΗΣΗ ΡΥΜΟΤΟΜΙΚΟΥ ΣΧΕΔΙΟΥ

ΚΛΙΜΑΚΑ 1 : 1000

ΒΕΛΒΕΝΔΟΣ


ΦΕΒΡΟΥΑΡΙΟΣ 2003

ΝΟΜΟΣ ΚΟΖΑΝΗΣ

ΣΥΝΤΑΧΘΗΚΕ	ΑΡΙΘΜΟΣ ΣΧΕΔΙΟΥ
Β. ΣΙΤΡΑΣ	P2R3H16

ΕΚΔΟΣΕΙΣ			
4η	Μετα την αναρτηση του σχεδιου και την εξεταση των ενστασεων		

ΒΑΣΙΛΕΙΟΣ ΧΡ. ΣΙΤΡΑΣ
ΑΓΡΟΝΟΜΟΣ ΤΟΠΟΓΡΑΦΟΣ ΜΗΧΑΝΙΚΟΣ Ε.Μ.Π.
ΜΕΛΟΣ Τ.Ε.Ε. ΑΡΙΘΜΟΣ ΜΗΤΡΩΟΥ 52651
Α.Φ.Μ. 43553085
ΧΑΛΚΗ ΛΑΡΙΣΑΣ ΤΗΛ. 961451

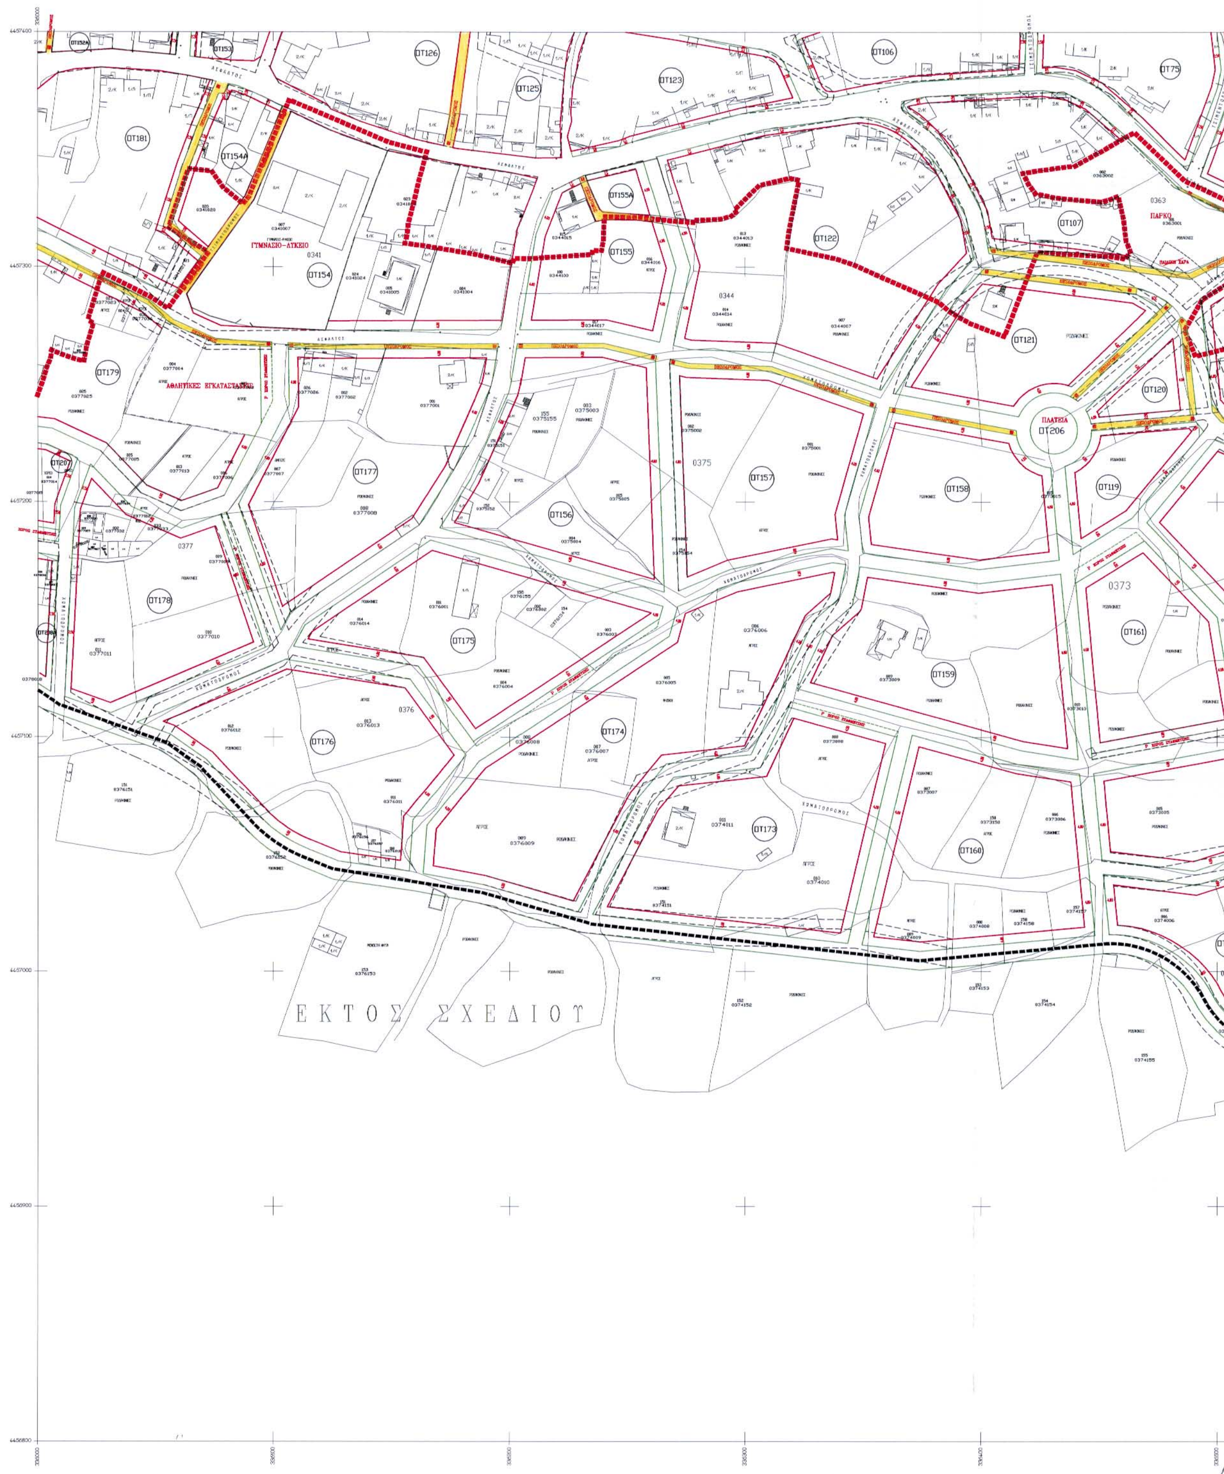
ΓΥΜΝΑΣΙΟ–ΛΥΚΕΙΟ
ΑΘΛΗΤΙΚΕΣ ΕΓΚΑΤΑΣΤΑΣΕΙΣ
ΠΛΑΤΕΙΑ
ΠΑΡΚΟ
ΕΚΤΟΣ ΣΧΕΔΙΟΥ
ΟΤ206
ΟΤ154
ΟΤ155
ΟΤ122
ΟΤ121
ΟΤ107
ΟΤ120
ΟΤ119
ΟΤ157
ΟΤ158
ΟΤ156
ΟΤ177
ΟΤ178
ΟΤ179
ΟΤ181
ΟΤ175
ΟΤ176
ΟΤ174
ΟΤ173
ΟΤ159
ΟΤ160
ΟΤ161
ΟΤ123
ΟΤ125
ΟΤ126
ΟΤ106
ΟΤ75
0341
0344
0375
0377
0376
0373
0363

ΥΠΟΜΝΗΜΑ

ΟΤ33	Αριθμος Οικοδομικου τετραγωνου
0205151	Αριθμος οικοπεδου (Κτηματολογικος αριθμος ιδιοκτησιας)
0205	Αριθμος κτηματολογικου τομεα
	Οριο εγκεκριμενου σχεδιου
	Οριο πυκνοδομημενου τμηματος
	Ρυμοτομικη γραμμη (πρασινη)
	Οικοδομικη γραμμη (κοκκινη)
	Χωρος Σταθμευσης
	Καταργουμενη ρυμοτομικη γραμμη
	Καταργουμενη οικοδομικη γραμμη

ΣΥΜΒΟΥΛΙΟ ΠΕΧΩΔΕ
ΣΥΝΕΔΡΙΑΣΗ 47/7-5-2003
ΘΕΜΑ Μόνο
ΤΟ ΣΥΜΒΟΥΛΙΟ ΓΝΩΜΟΔΟΤΕΙ θετικά σύμφωνα με την εισήγηση

ΕΡΓΟΔΟΤΗΣ: ΥΠ.ΠΕ.ΧΩ.Δ.Ε.
ΝΟΜΑΡΧΙΑΚΗ ΑΥΤΟΔΙΟΙΚΗΣΗ ΚΟΖΑΝΗΣ

ΜΕΛΕΤΗ ΠΡΑΞΗΣ ΕΦΑΡΜΟΓΗΣ

ΜΕΛΕΤΗΤΗΣ: ΑΝΚΟ
ΑΝΑΠΤΥΞΙΑΚΗ ΕΤΑΙΡΕΙΑ ΔΥΤΙΚΗΣ ΜΑΚΕΔΟΝΙΑΣ (ΑΝΚΟ) ΑΕ

ΓΕΩΔΑΙΤΙΚΑ ΣΤΟΙΧΕΙΑ
DATUM : Ε.Γ.Σ.Α. 87
ΕΛΛΕΙΨΟΕΙΔΕΣ : GRS 80
ΠΡΟΒΟΛΗ : ΕΓΚΑΡΣΙΑ ΜΕΡΚΑΤΟΡΙΚΗ (Τ.Μ.)
ΣΥΝΤ. ΚΛΙΜΑΚΑΣ : Ko = 0.9996 (για Λο=24°)
ΣΥΝΤ.ΚΛΙΜΑΚΑΣ : K = 0.999930310 για το μεσο Χ της πινακιδας

ΘΕΩΡΗΘΗΚΕ
Κοζάνη 7-5-2003
Η Δ/ΝΤΡΙΑ ΠΟΛΕΟΔΟΜΙΑΣ & ΠΕΡΙΒΑΛΛΟΝΤΟΣ

ΔΙΑΝΟΜΗ ΠΙΝΑΚΙΔΩΝ

	1	2	
3	4	5	6
	7	8	9

ΟΜΑΔΑ ΜΕΛΕΤΗΣ
ΜΠΟΥΡΤΖΟΣ ΑΘΑΝΑΣΙΟΣ
Αγρονομος Τοπογραφος Μηχανικος
ΣΙΤΡΑΣ ΒΑΣΙΛΗΣ
Αγρονομος Τοπογραφος Μηχανικος
ΣΟΥΤΣΟΥ ΜΑΤΟΥΛΑ
Σχεδιαστρια

ΕΛΛΗΝΙΚΗ ΔΗΜΟΚΡΑΤΙΑ
ΠΕΡΙΦΕΡΕΙΑ ΔΥΤΙΚΗΣ ΜΑΚΕΔΟΝΙΑΣ
ΝΟΜΑΡΧΙΑΚΗ ΑΥΤΟΔΙΟΙΚΗΣΗ ΚΟΖΑΝΗΣ
ΔΙΕΥΘΥΝΣΗ ΠΟΛΕΟΔΟΜΙΑΣ & ΠΕΡΙΒΑΛΛΟΝΤΟΣ
1. Περίληψη απόφασης Τροποποίηση ρυμοτομικού σχεδίου Βελβεντού
2. Αρ. Πρωτ. και ημερ. απόφ. 1352/13-6-03
Ο ΝΟΜΑΡΧΗΣ ΚΟΖΑΝΗΣ
ΙΟΡΔΑΝΗΣ Α. ΑΝΔΡΕΑΔΗΣ

ΑΝΑΣΥΝΤΑΞΗ ΚΤΗΜΑΤΟΓΡΑΦΙΚΟΥ ΥΠΟΒΑΘΡΟΥ - ΕΦΑΡΜΟΓΗ ΠΟΛΕΟΔΟΜΙΚΗΣ ΜΕΛΕΤΗΣ

Α5.8

ΘΕΜΑ ΣΧΕΔΙΟΥ
ΤΡΟΠΟΠΟΙΗΣΗ ΡΥΜΟΤΟΜΙΚΟΥ ΣΧΕΔΙΟΥ

ΚΛΙΜΑΚΑ 1 : 1000

ΦΕΒΡΟΥΑΡΙΟΣ 2003

ΒΕΛΒΕΝΔΟΣ
ΝΟΜΟΣ ΚΟΖΑΝΗΣ


ΣΥΝΤΑΧΘΗΚΕ: Β. ΣΙΤΡΑΣ
ΑΡΙΘΜΟΣ ΣΧΕΔΙΟΥ: P2R3H17

ΕΚΔΟΣΕΙΣ
4η Μετα την αναρτηση του σχεδιου και την εξεταση των ενστασεων

ΒΑΣΙΛΕΙΟΣ ΧΡ. ΣΙΤΡΑΣ
ΑΓΡΟΝΟΜΟΣ ΤΟΠΟΓΡΑΦΟΣ ΜΗΧΑΝΙΚΟΣ Ε.Μ.Π.
ΜΕΛΟΣ Τ.Ε.Ε. ΑΡΙΘΜΟΣ ΜΗΤΡΩΟΥ 52861
Α.Φ.Μ. 43553085
ΧΑΛΚΗ ΛΑΡΙΣΑΣ ΤΗΛ. 981.451

ΕΚΤΟΣ ΣΧΕΔΙΟΥ


ΟΤ14
ΟΤ11
ΟΤ59
ΟΤ64
ΟΤ63
ΟΤ62
ΟΤ61
ΟΤ60
ΟΤ60Α
ΟΤ114
ΟΤ60Β
ΟΤ115
ΟΤ165
ΟΤ166
ΟΤ232
0366
0367
ΕΚΚΛΗΣΙΑ
ΔΑΣΙΚΟ ΦΥΤΩΡΙΟ
ΠΡΑΣΙΝΟ
ΑΘΛΗΤΙΚΕΣ ΕΓΚΑΤΑΣΤΑΣΕΙΣ

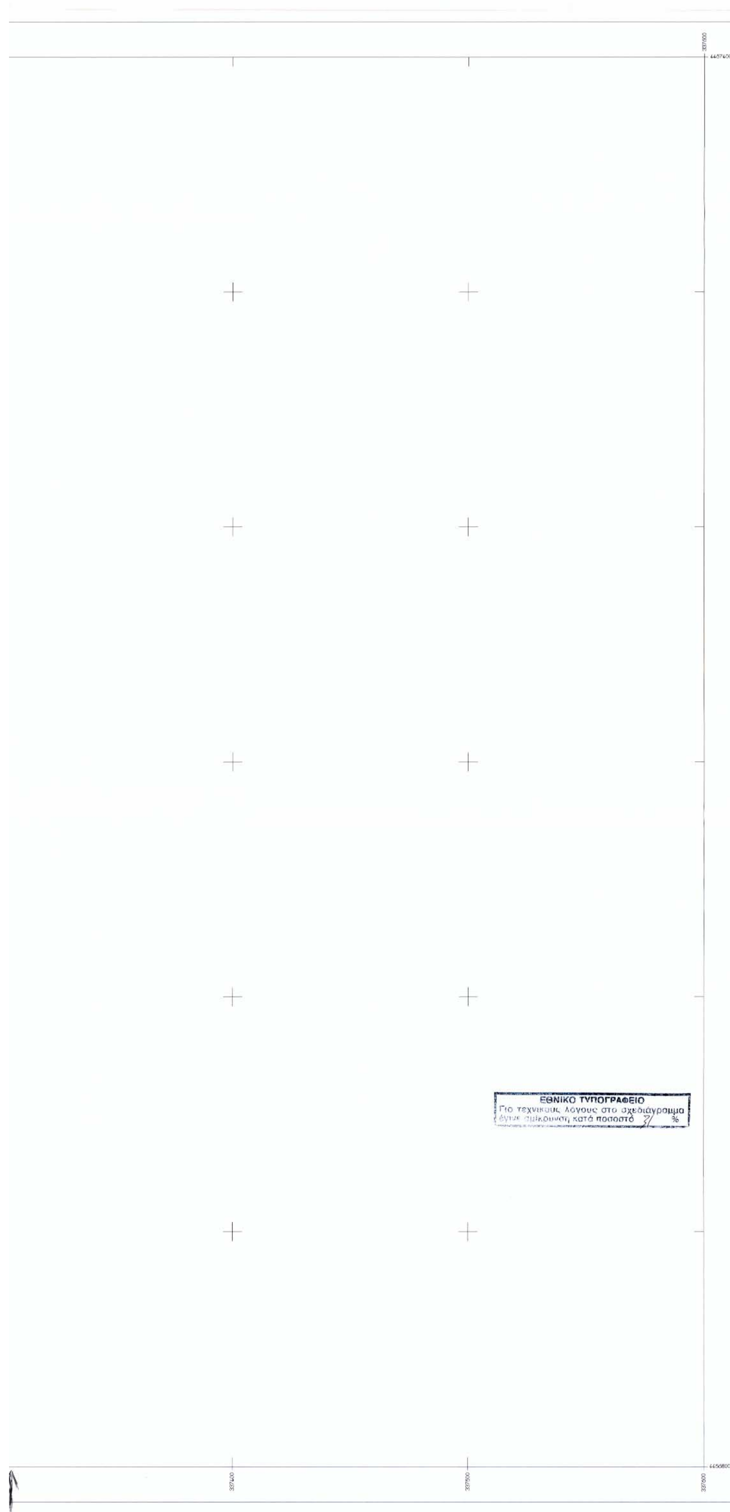

ΥΠΟΜΝΗΜΑ

ΟΤ33	Αριθμος Οικοδομικου τετραγωνου
0205151	Αριθμος οικοπεδου (Κτηματολογικος αριθμος ιδιοκτησιας)
0205	Αριθμος κτηματολογικου τομεα
	Οριο εγκεκριμενου σχεδιου
	Οριο πυκνοδομημενου τμηματος
	Ρυμοτομικη γραμμη (πρασινη)
	Οικοδομικη γραμμη (κοκκινη)
	Χωρος Σταθμευσης
	Καταργουμενη ρυμοτομικη γραμμη
	Καταργουμενη οικοδομικη γραμμη

ΕΡΓΟΔΟΤΗΣ: ΥΠ.ΠΕ.ΧΩ.Δ.Ε.
ΝΟΜΑΡΧΙΑΚΗ ΑΥΤΟΔΙΟΙΚΗΣΗ ΚΟΖΑΝΗΣ

ΜΕΛΕΤΗ ΠΡΑΞΗΣ ΕΦΑΡΜΟΓΗΣ

ΜΕΛΕΤΗΤΗΣ: ΑΝΚΟ — ΑΝΑΠΤΥΞΙΑΚΗ ΕΤΑΙΡΕΙΑ ΔΥΤΙΚΗΣ ΜΑΚΕΔΟΝΙΑΣ (ΑΝΚΟ) ΑΕ

ΓΕΩΔΑΙΤΙΚΑ ΣΤΟΙΧΕΙΑ
DATUM : Ε.Γ.Σ.Α. 87
ΕΛΛΕΙΨΟΕΙΔΕΣ : GRS 80
ΠΡΟΒΟΛΗ : ΕΓΚΑΡΣΙΑ ΜΕΡΚΑΤΟΡΙΚΗ (Ε.Τ.Μ)
ΣΥΝΤ. ΚΛΙΜΑΚΑΣ : Ko = 0,9996 (για Δφ=24°)
ΣΥΝΤ.ΚΛΙΜΑΚΑΣ : K = 0,999930310 για το μέσο Χ της πινακίδας

ΔΙΑΝΟΜΗ ΠΙΝΑΚΙΔΩΝ

	1	2	
3	4	5	6
	7	8	9

ΘΕΩΡΗΘΗΚΕ
Κοζάνη 7-5-2003
Η Δ/ΝΤΡΙΑ ΠΟΛΕΟΔΟΜΙΑΣ & ΠΕΡΙΒΑΛΛΟΝΤΟΣ
ΤΥΠΑΛ-ΓΚΙΚΑ ΕΥΤΕΡΠΗ
ΑΡΧ/ΝΑΣ ΜΗΧ. ΜΕ Α' β.

ΕΛΛΗΝΙΚΗ ΔΗΜΟΚΡΑΤΙΑ
ΠΕΡΙΦΕΡΕΙΑ ΔΥΤΙΚΗΣ ΜΑΚΕΔΟΝΙΑΣ
ΝΟΜΑΡΧΙΑΚΗ ΑΥΤΟΔΙΟΙΚΗΣΗ ΚΟΖΑΝΗΣ
ΔΙΕΥΘΥΝΣΗ ΠΟΛΕΟΔΟΜΙΑΣ & ΠΕΡΙΒΑΛΛΟΝΤΟΣ
1. Περίληψη απόφασης: Τροποποίηση ρυμοτομικού σχεδίου Βελβενδού
2. Αρ. Πρωτ. και ημερ. απόφ.: 1352/13-6-03
Ο ΝΟΜΑΡΧΗΣ ΚΟΖΑΝΗΣ
ΙΟΡΔΑΝΗΣ Δ. ΑΝΔΡΕΑΔΗΣ

ΟΜΑΔΑ ΜΕΛΕΤΗΣ

ΜΠΟΥΡΤΖΟΣ ΑΘΑΝΑΣΙΟΣ
Αγρονομος Τοπογραφος Μηχανικος

ΣΙΤΡΑΣ ΒΑΣΙΛΗΣ
Αγρονομος Τοπογραφος Μηχανικος

ΣΟΥΤΣΟΥ ΜΑΤΟΥΛΑ
Σχεδιαστρια

ΑΝΑΣΥΝΤΑΞΗ ΚΤΗΜΑΤΟΓΡΑΦΙΚΟΥ ΥΠΟΒΑΘΡΟΥ - ΕΦΑΡΜΟΓΗ ΠΟΛΕΟΔΟΜΙΚΗΣ ΜΕΛΕΤΗΣ

Α5.9

ΘΕΜΑ ΣΧΕΔΙΟΥ
ΤΡΟΠΟΠΟΙΗΣΗ ΡΥΜΟΤΟΜΙΚΟΥ ΣΧΕΔΙΟΥ

ΚΛΙΜΑΚΑ 1 : 1000

ΒΕΛΒΕΝΔΟΣ

ΦΕΒΡΟΥΑΡΙΟΣ 2003

ΝΟΜΟΣ ΚΟΖΑΝΗΣ

ΣΥΝΤΑΧΘΗΚΕ	ΑΡΙΘΜΟΣ ΣΧΕΔΙΟΥ
Β. ΣΙΤΡΑΣ	P2R3H18

ΕΚΔΟΣΕΙΣ			
4η	Μετα την αναρτηση του σχεδιου και την εξεταση των ενστασεων		

ΒΑΣΙΛΕΙΟΣ ΧΡ. ΣΙΤΡΑΣ
ΑΓΡΟΝΟΜΟΣ - ΤΟΠΟΓΡΑΦΟΣ ΜΗΧΑΝΙΚΟΣ Ε.Μ.Π.
ΜΕΛΟΣ ΤΕΕ ΑΡΙΘΜΟΣ ΜΗΤΡΩΟΥ 52661
Α.Φ.Μ. 43553085
ΧΑΛΚΗ ΛΑΡΙΣΑΣ ΤΗΛ. 961.451